

## **MUNICIPALITÉ DU VILLAGE DE HEMMINGFORD**

### **REGLEMENT # 163-1**

#### **REGLEMENT modifiant le règlement 163 sur les branchements à l'égout.**

CONSIDÉRANT QU'un avis de motion a été dûment donné par la conseillère Lucie Bourdon lors de la séance régulière tenue le 6 juin 2006;

CONSIDÉRANT la nouvelle canalisation sur la rue Barr destinée au transport des eaux pluviaux et des eaux souterraines;

**Proposé par : le conseiller Normand Lussier**

**Appuyé par : le conseiller Mario Dame**

**Et résolu : à l'unanimité**

Le conseil municipal décrète ce qui suit :

1. Le règlement numéro 163 sur les branchements à l'égout est modifié par l'ajout de l'article 29.1 suivant :  
  
*« 29.1 : Dans la partie du territoire de la municipalité au plan joint au présent règlement comme annexe II, pour en faire partie intégrante, il est obligatoire de raccorder les bâtiments principaux au réseau d'égout pluvial de la municipalité conformément au plan intitulé « section- type raccordements de branchement domestique » joint au présent règlement comme annexe III pour en faire partie intégrante. »*
2. Le règlement numéro 163 sur les branchements à l'égout est également modifié en ajoutant l'annexe II, soit le plan désignant une partie du territoire de la Municipalité du Village de Hemmingford ainsi que l'annexe III intitulé « section- type raccordements de branchement domestique » lesquels annexe à être ajoutés au règlement sont annexés au présent règlement modificateur pour en faire partie intégrante.
3. Le nouvel article 29.1 du règlement 163 sur les branchements à l'égout a effet à compter de l'entrée en vigueur du présent règlement.
4. Le présent règlement entre en vigueur conformément à la loi.

\_\_\_\_\_  
Diane Lawrence, *g.m.a.*  
Directrice générale/secrétaire-trésorière

\_\_\_\_\_  
Drew Somerville  
Maire


Date de l'avis de motion:                    Le 6 juin 2006  
Date de l'adoption du règlement:        Le 5 juillet 2006  
Date de publication:                        Le 6 juillet 2006

**RÈGLEMENT 163-1**

**ANNEXE II**

Plan préparé  
par Frappier & Génier

**VILLAGE DE HEMMINGFORD – règlement 163-1**  
**ANNEXE II - PLAN DU SECTEUR ASSUJETTI AU RÈGLEMENT 163—1**

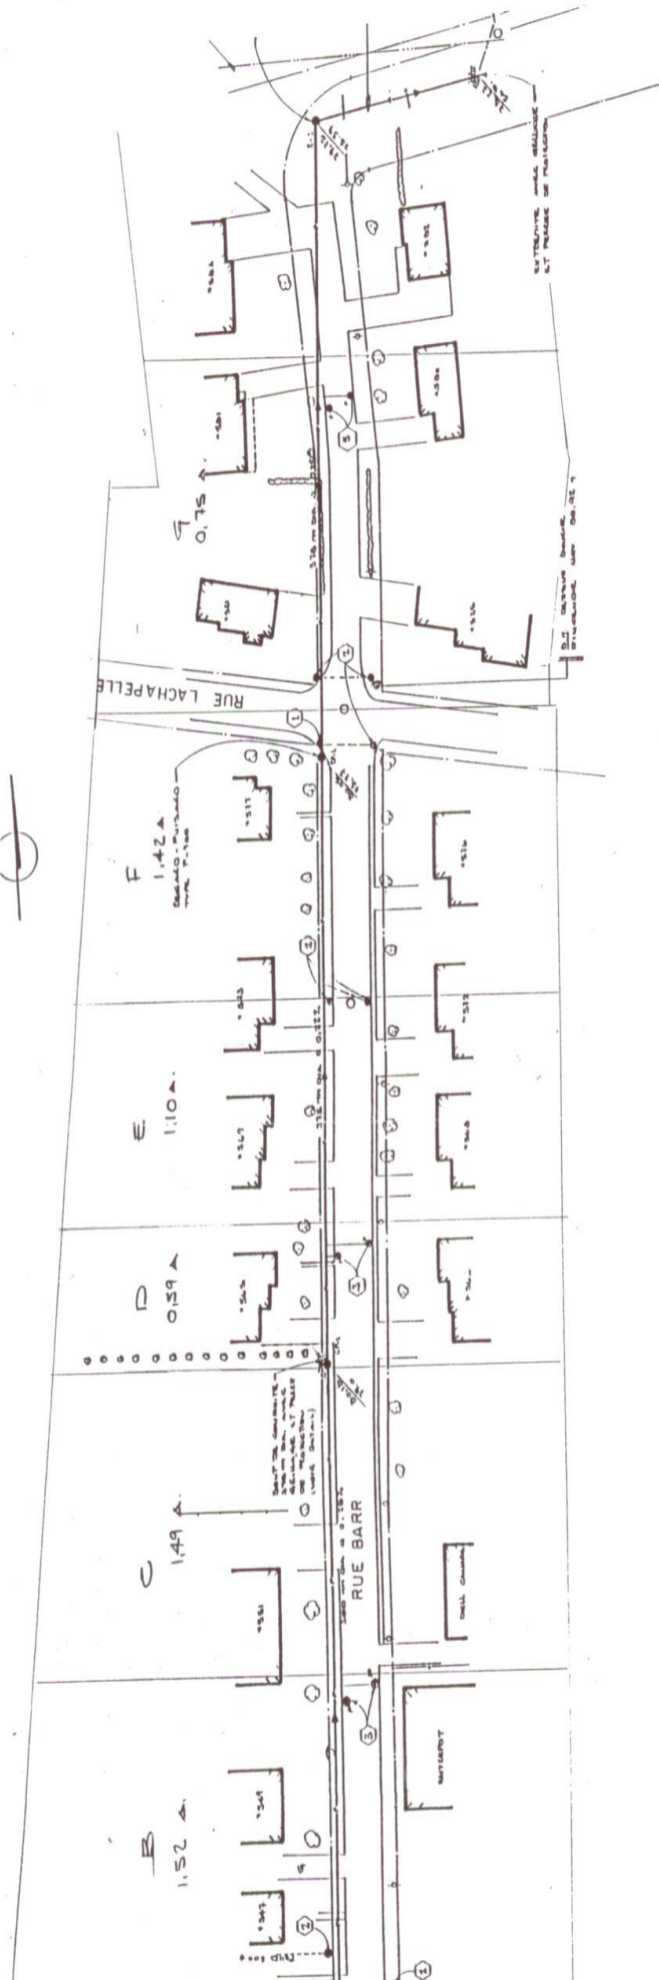

CALCUL D'EGOUT PLUVIAL  
RUE BARR : HEMMINGFORD-  
ECH. 1:1000



**VILLAGE DE HEMMINGFORD**

**RÈGLEMENT 163-1**

**ANNEXE III**


**Plan intitulé**


**« Section-type raccordements de  
branchements domestiques »**

**VILLAGE DE HEMMINGFORD – règlement 163-1**

**ANNEXE III - section-type raccords de branchements domestiques**

**Il est obligatoire d'avoir un clapet de retenu.**

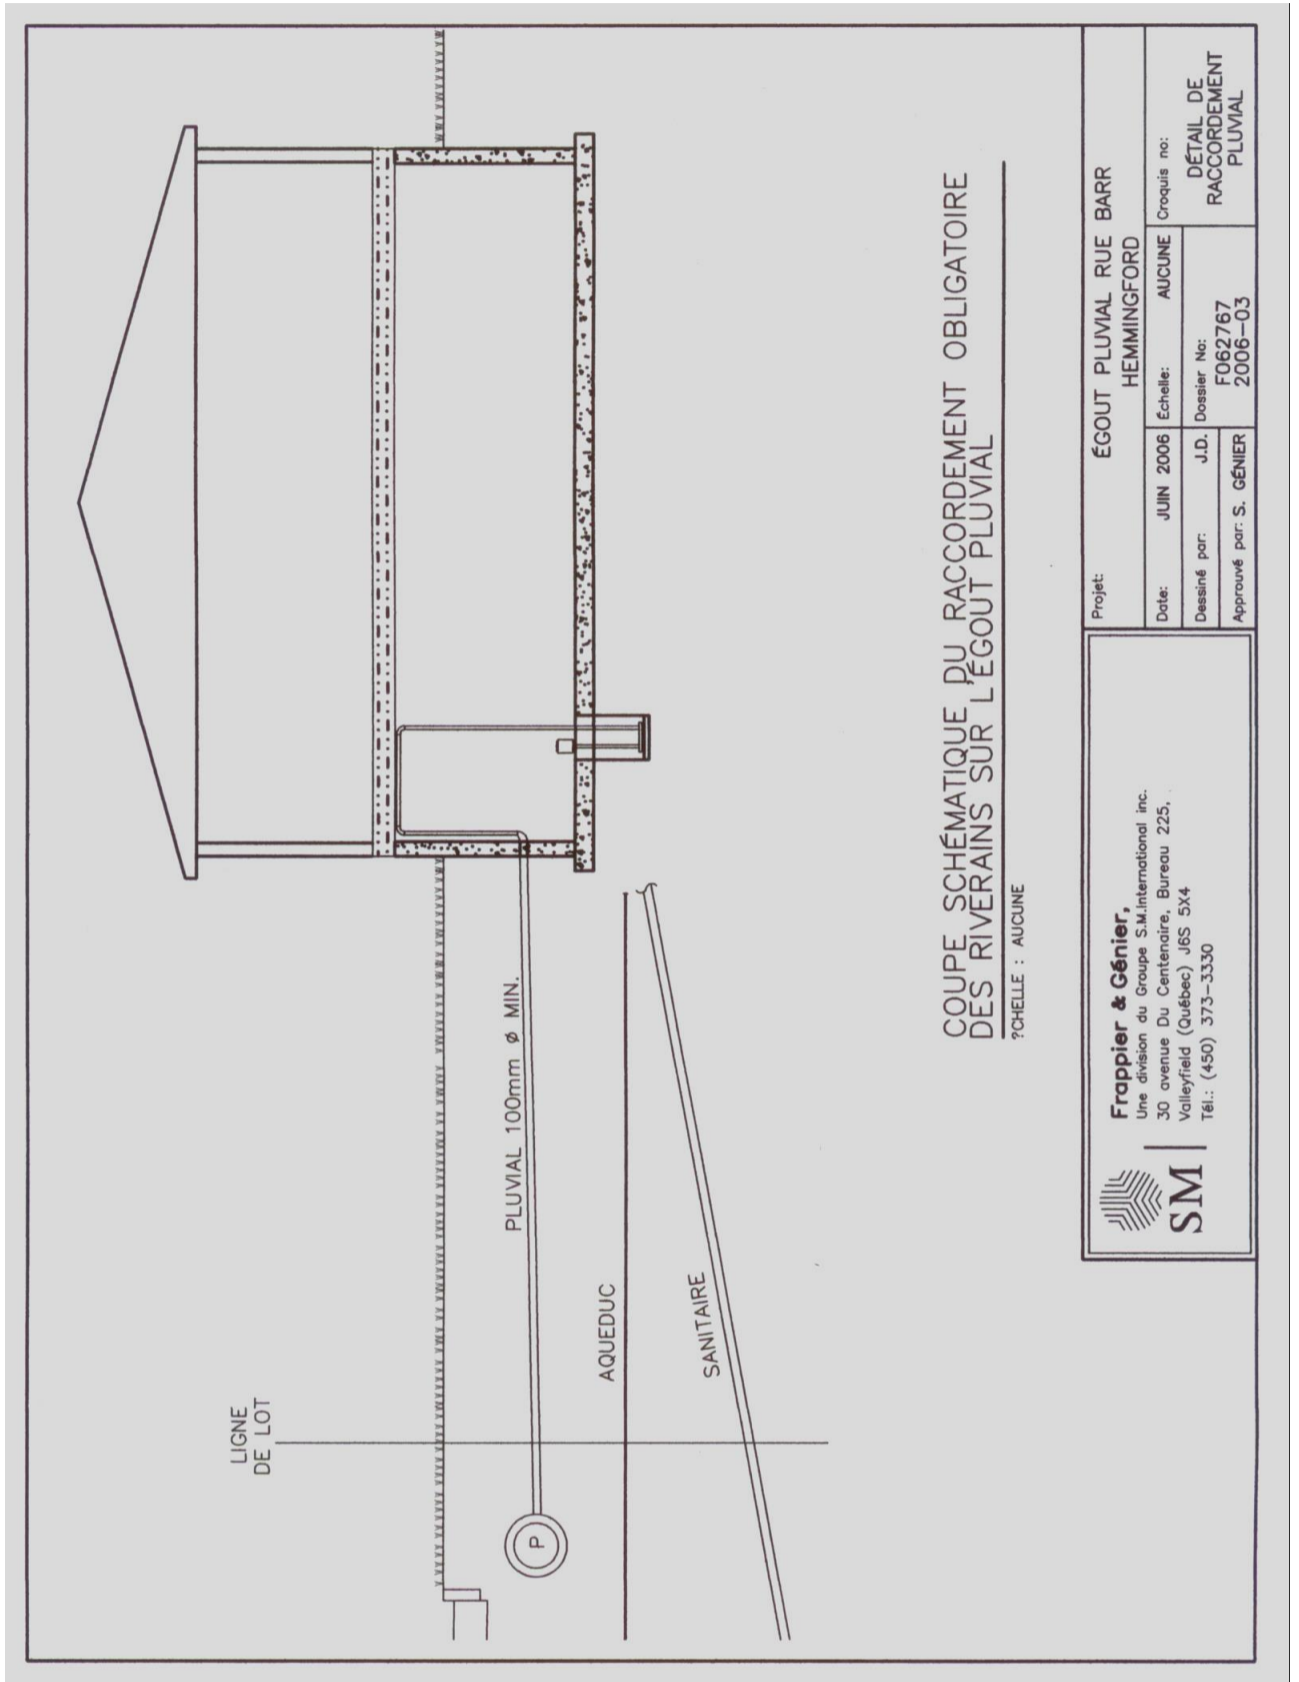

		<b>Frappier &amp; G�n�rier,</b> Une division du Groupe S.M.International inc. 30 avenue Du Centenaire, Bureau 225, Valleyfield (Qu�bec) J6S 5X4 T�l.: (450) 373-3330	
Projet: �GOUT PLUVIAL RUE BARR HEMMINGFORD			
Date:	JUN 2006	�chelle:	AUCUNE
Dessin� par:	J.D.	Dossier No:	F062767
Approuv� par:	S. G�NIER		2006-03
			Croquis no: D�TAIL DE RACCORDEMENT PLUVIAL