


CANTON DE
HEMMINGFORD

VILLAGE DE HEMMINGFORD
CARTE DES AFFECTATIONS

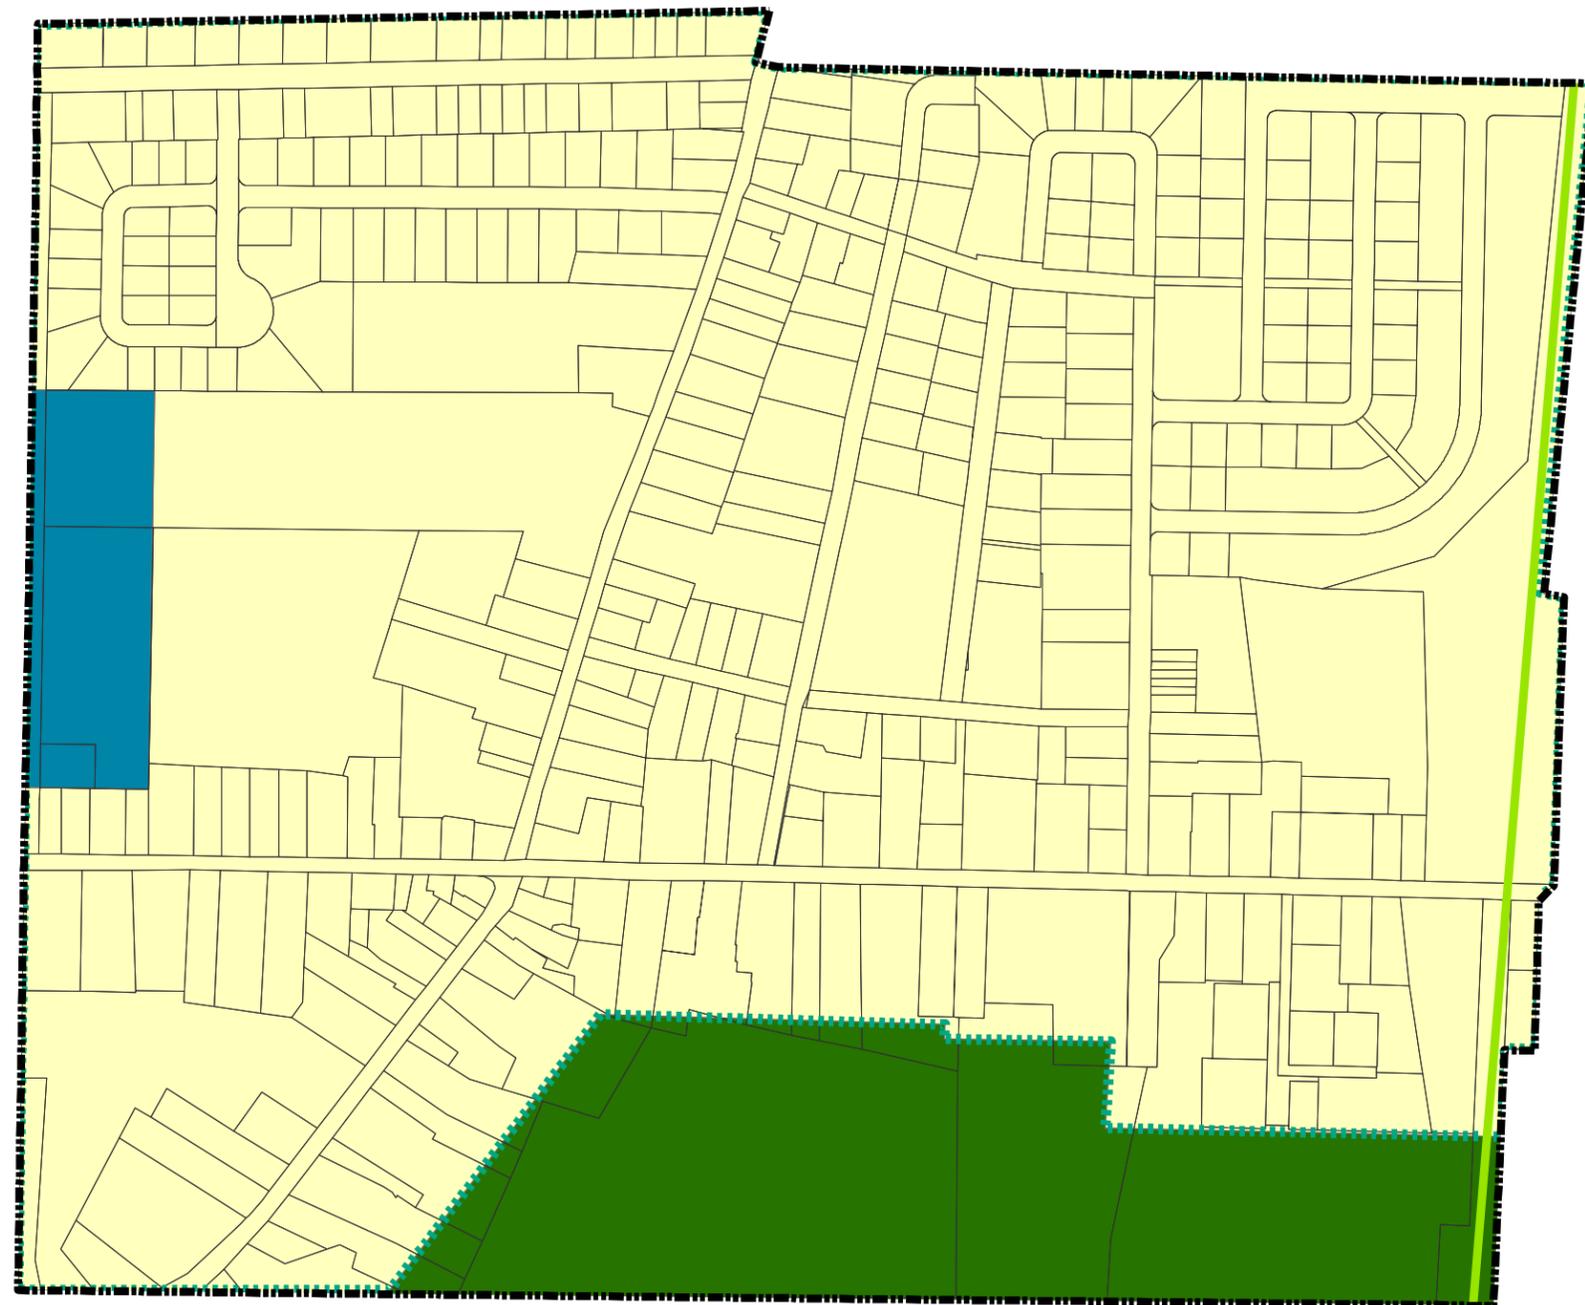

Affectations

- Industrielle
- Urbaine
- Agroforestier type 1
- Parc régional linéaire

Autres éléments

- Limites municipales
- Périmètre urbain

N



1:5 000

Amendement		Entrée en vigueur

CANTON DE
HEMMINGFORD

Règlement 292

Entrée en vigueur le 11 janvier 2017

Réalisation : Provencher Urbaniste, octobre 2016.

Cartographie: Marie-France Jacques, urbaniste.

Révision : Sylvain Provencher, urbaniste

Sources : SADR des Jardins de Napierville, août 2014

Evimbec, matrice graphique, 2016



PROVENCHER
URBANISTE