


CANTON DE  
HEMMINGFORD

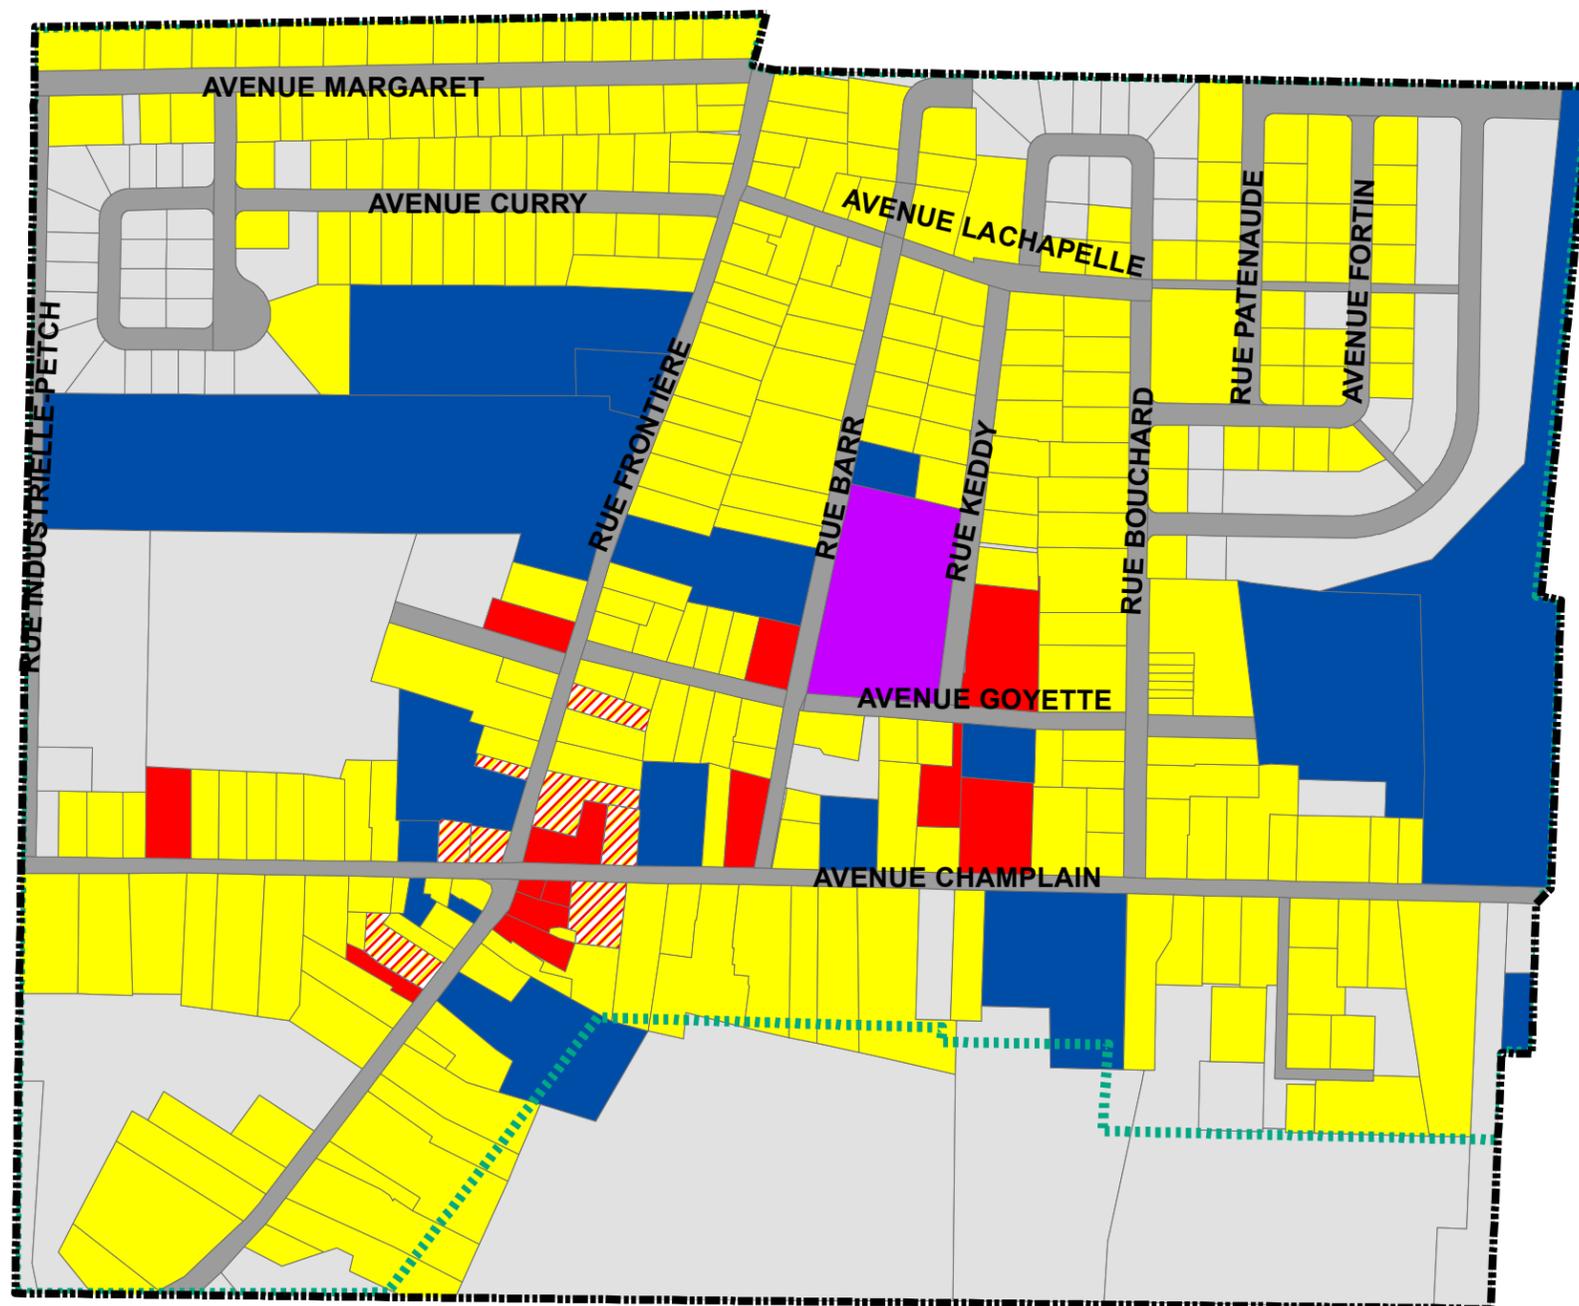

CANTON DE  
HEMMINGFORD

# VILLAGE DE HEMMINGFORD

## CARTE DE L'OCCUPATION DU SOL

### OCCUPATION GÉNÉRALE

- Logement (277)
- Industrie manufacturière (1)
- Institutionnel et récréatif (17)
- Commerces et services (13)
- Commerces et logements (8)
- Immeuble non-employé (75)
- Routes

#### Autres éléments

- Limites municipales
- Périmètre urbain

N

1:5 000

Amendement	Entrée en vigueur

### Règlement 292

Entrée en vigueur le 11 janvier 2017

Réalisation : Provencher Urbaniste, mai 2016.

Cartographie: Marie-France Jacques, urbaniste.

Révision : Sylvain Provencher, urbaniste

Sources : SADR des Jardins de Napierville, août 2014

Evimbec, matrice graphique, 2016



**PROVENCHER**  
URBANISTE