


CANTON DE
HEMMINGFORD

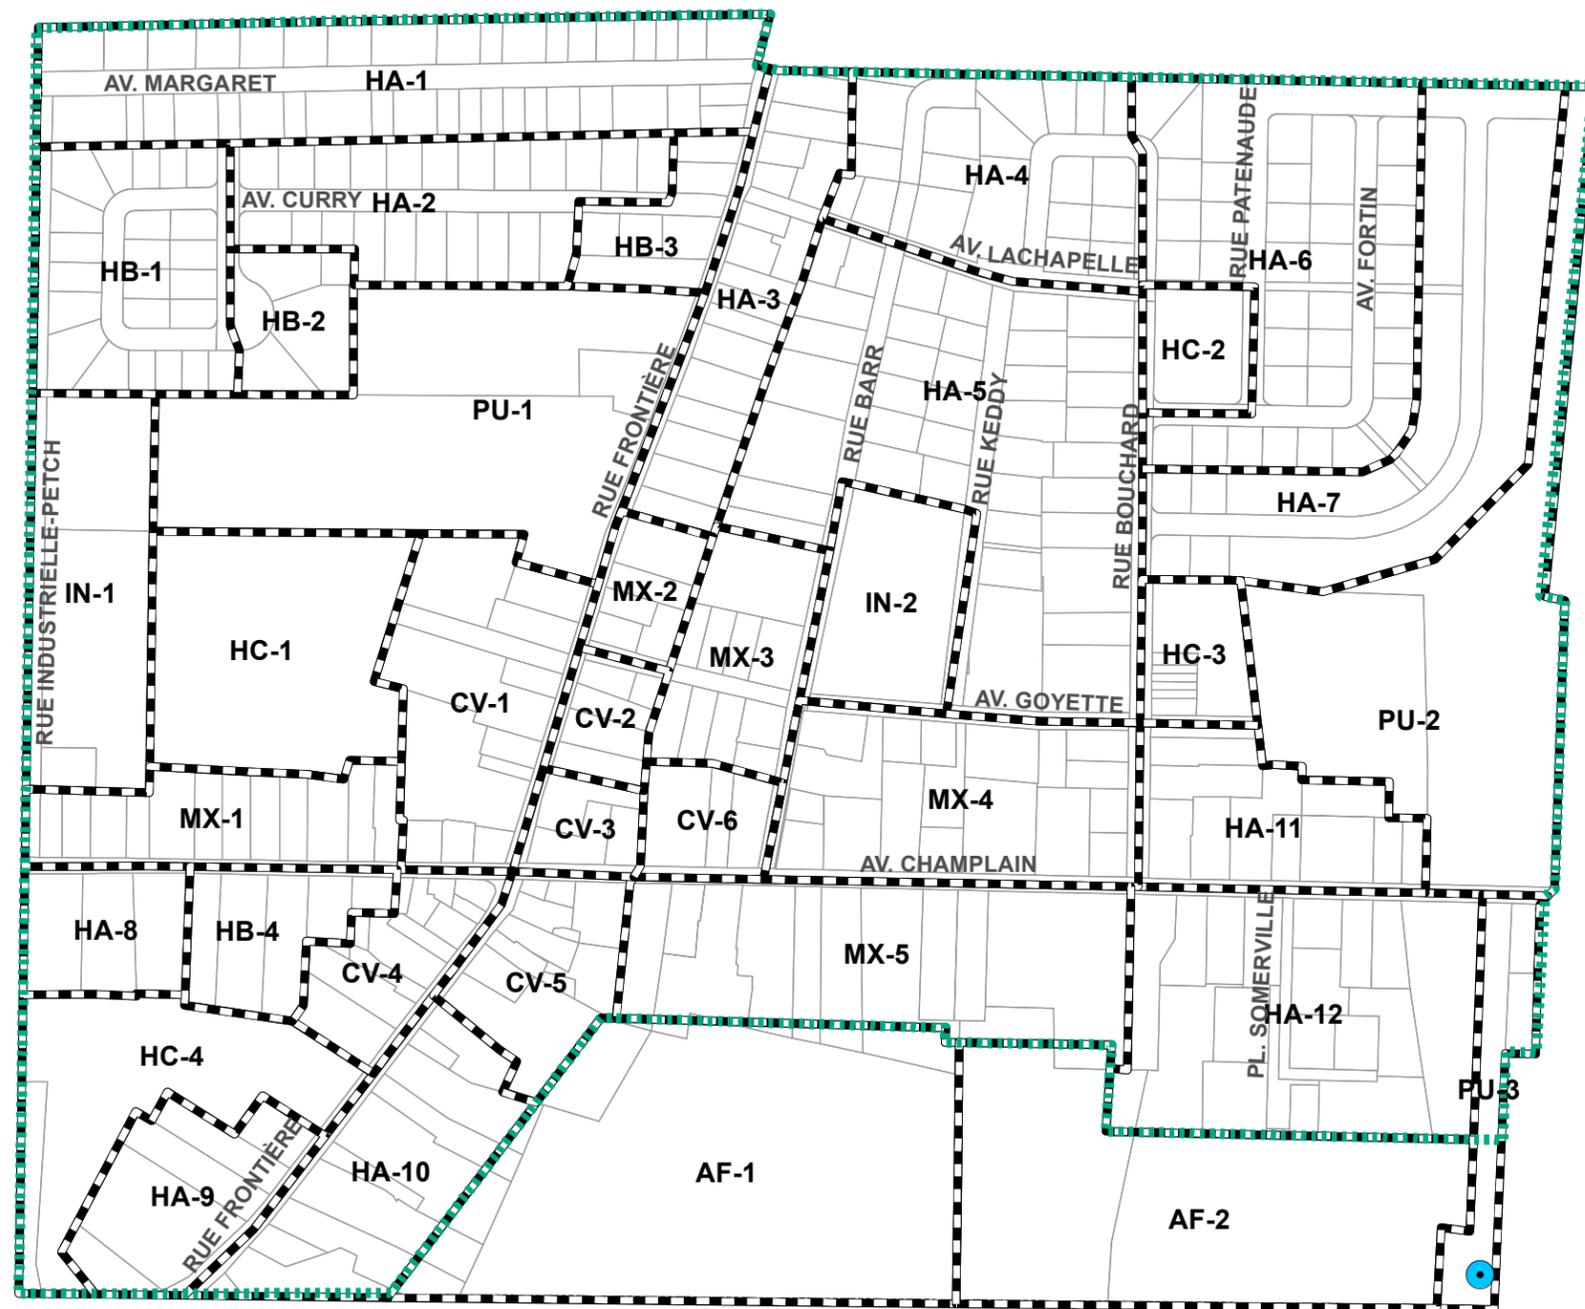

CANTON DE
HEMMINGFORD

VILLAGE DE HEMMINGFORD
PLAN DE ZONAGE

-  Limites de zones
- Autres éléments**
-  Limites municipales
-  Périmètre urbain
-  Puits desservant plus de 20 personnes



Amendement	Entrée en vigueur
293-1	15 juin 2017
293-2	17 juillet 2017
293-3	11 janvier 2018

Numéro de règlement:
Entrée en vigueur:

Réalisation : Provencher Urbaniste, septembre 2016.
 Cartographie: Marie-France Jacques, urbaniste.
 Révision : Sylvain Provencher, urbaniste
 Sources : SADR des Jardins de Napierville, août 2014
 Evimbec, matrice graphique, 2016

