


Annexe C

Zonage des productions agricoles : Village de Hemmingford

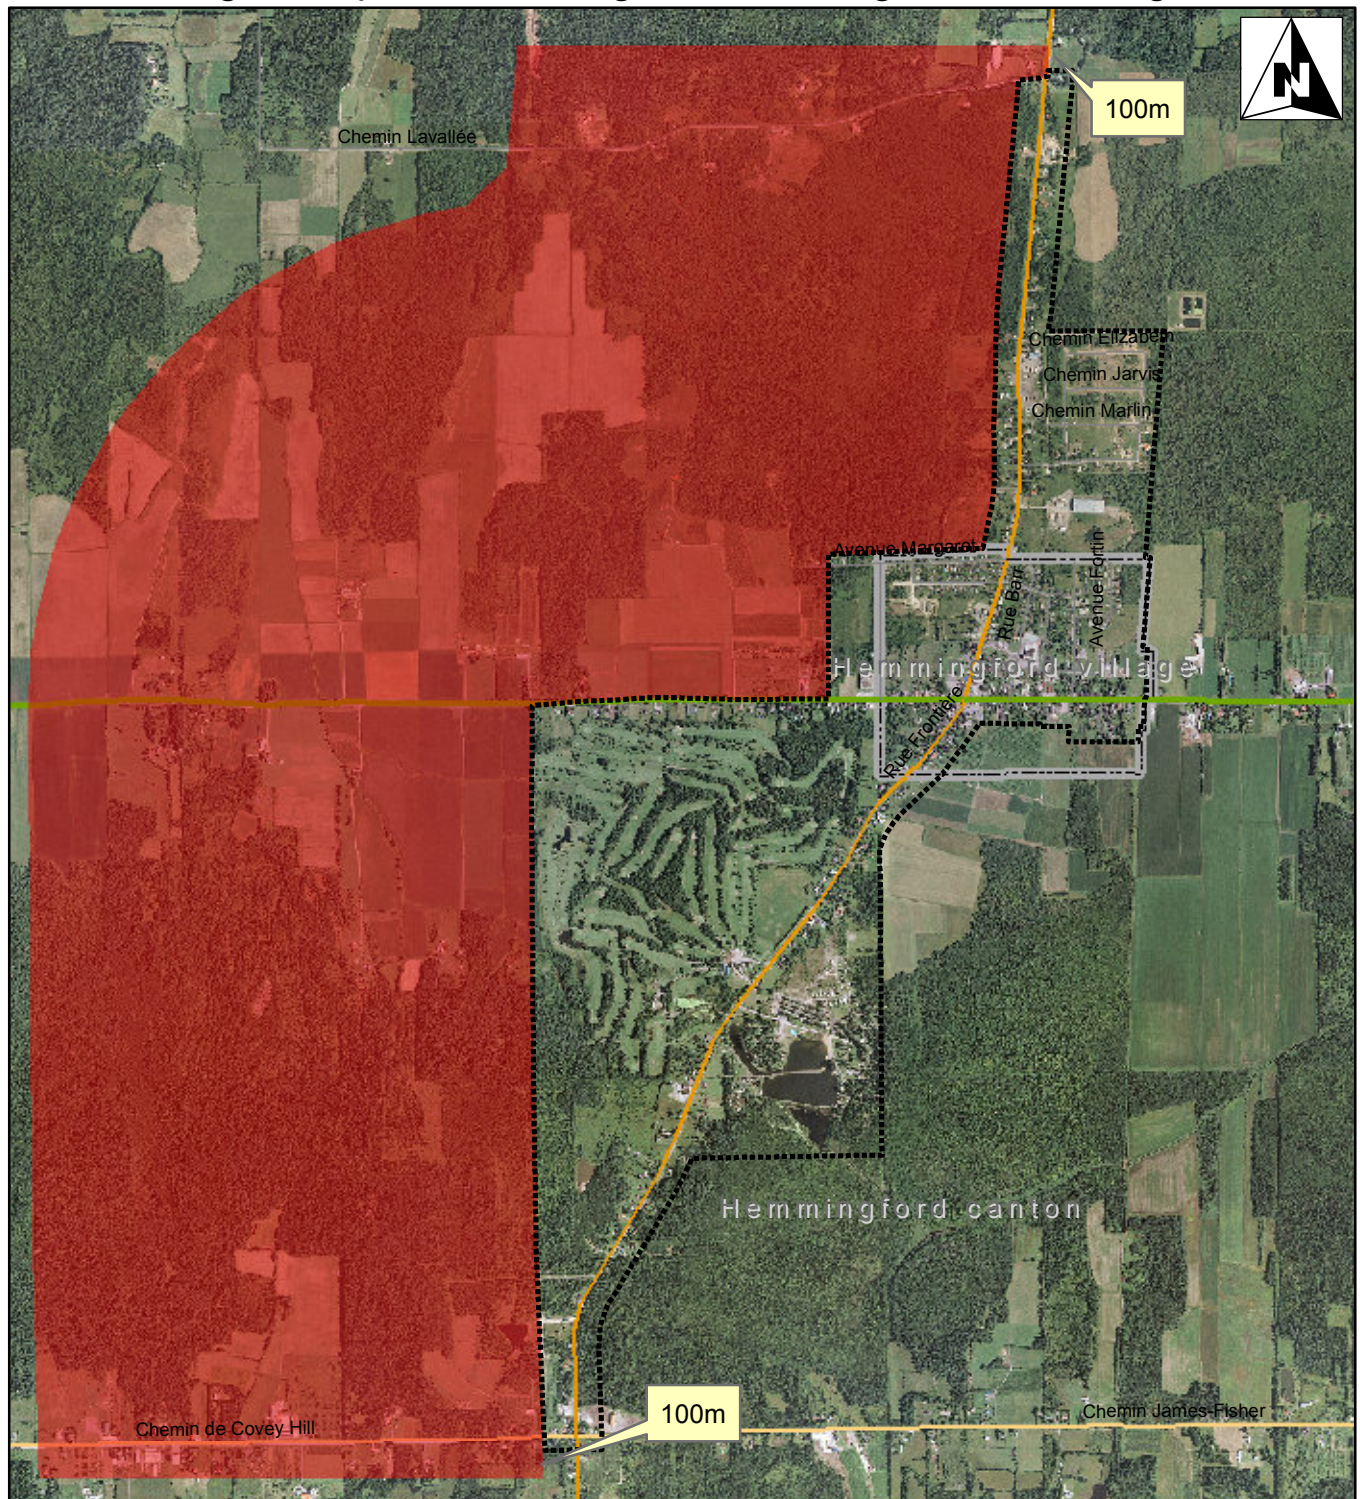

1:30 000

0 500 1 000 2 000 m

MRC des Jardins-de-Napierville
Saint-Michel, août 2014
Schéma d'aménagement
et de développement
révisé numéro URB-205
Conception: Eric Déziel Géomorphologue
Supervision: Sylvain Provencher Urbaniste

- Périmètre d'urbanisation
- Zone tampon de 2 km
- Limites municipales
- Autoroute
- Régionale
- Collectrice de transit
- Collectrice municipale
- Collectrice
- Locale

Coordinate System: NAD 1983 UTM Zone 18N
Projection: Transverse Mercator
Datum: North American 1983
Source:
Orthophotos numériques 2009, MRNF
Base de données topographique du Québec