


CANTON DE
HEMMINGFORD

VILLAGE DE HEMMINGFORD
PLAN DE ZONAGE

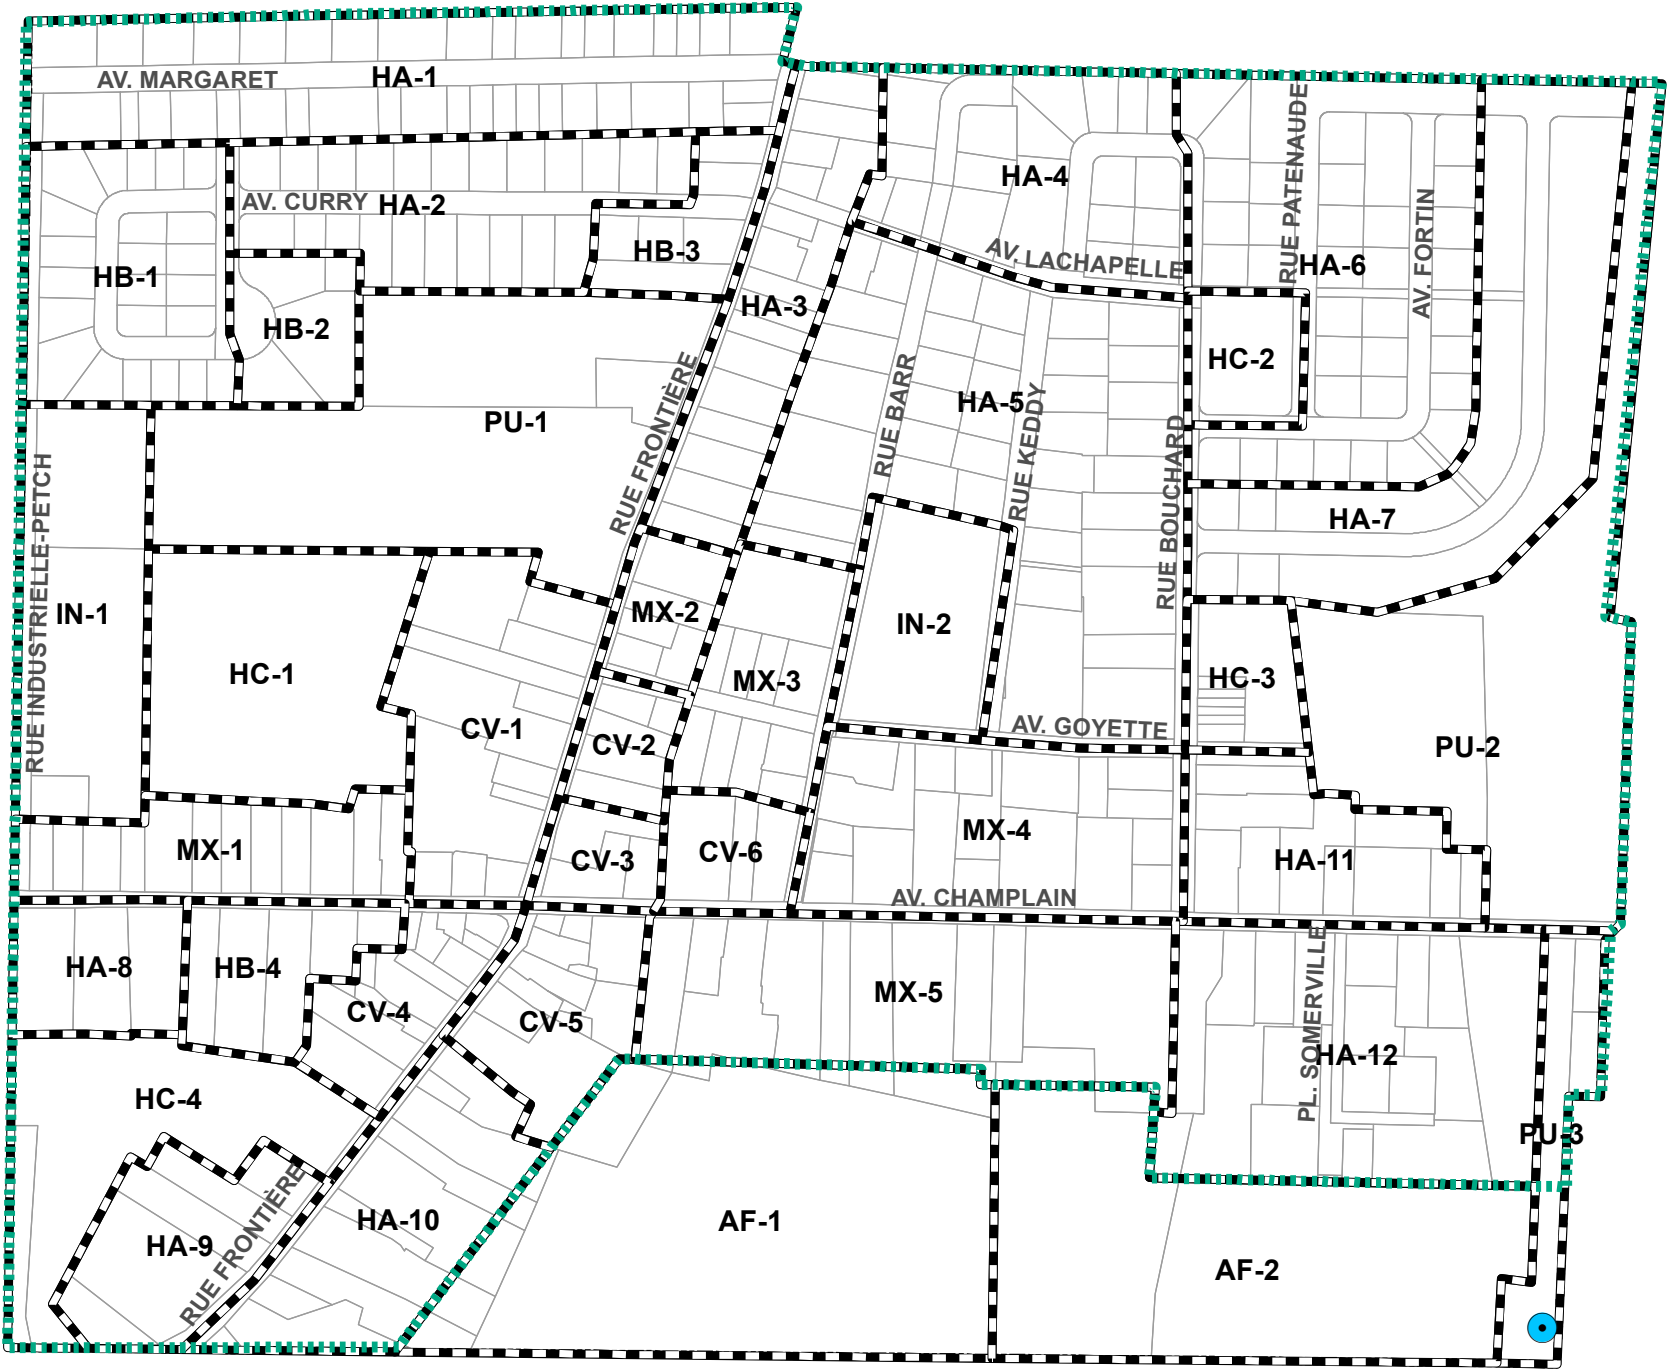

CANTON DE
HEMMINGFORD

Limites de zones

Autres éléments

Limites municipales

Périmètre urbain

Puits desservant plus de 20 personnes

N

1:5 000

Amendement

Entrée
en vigueur

Numéro de règlement:

Entrée en vigueur:


Réalisation : Provencher Urbaniste, septembre 2016.

Cartographie: Marie-France Jacques, urbaniste.

Révision : Sylvain Provencher, urbaniste

Sources : SADR des Jardins de Napierville, août 2014

Evimbec, matrice graphique, 2016

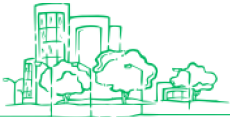

PROVENCHER
URBANISTE