

VILLAGE DE HEMMINGFORD TERRAINS VACANTS

- Industriel
- Résidentiel


Autres éléments

- Limites municipales
- Périmètre urbain

N



1:5 000

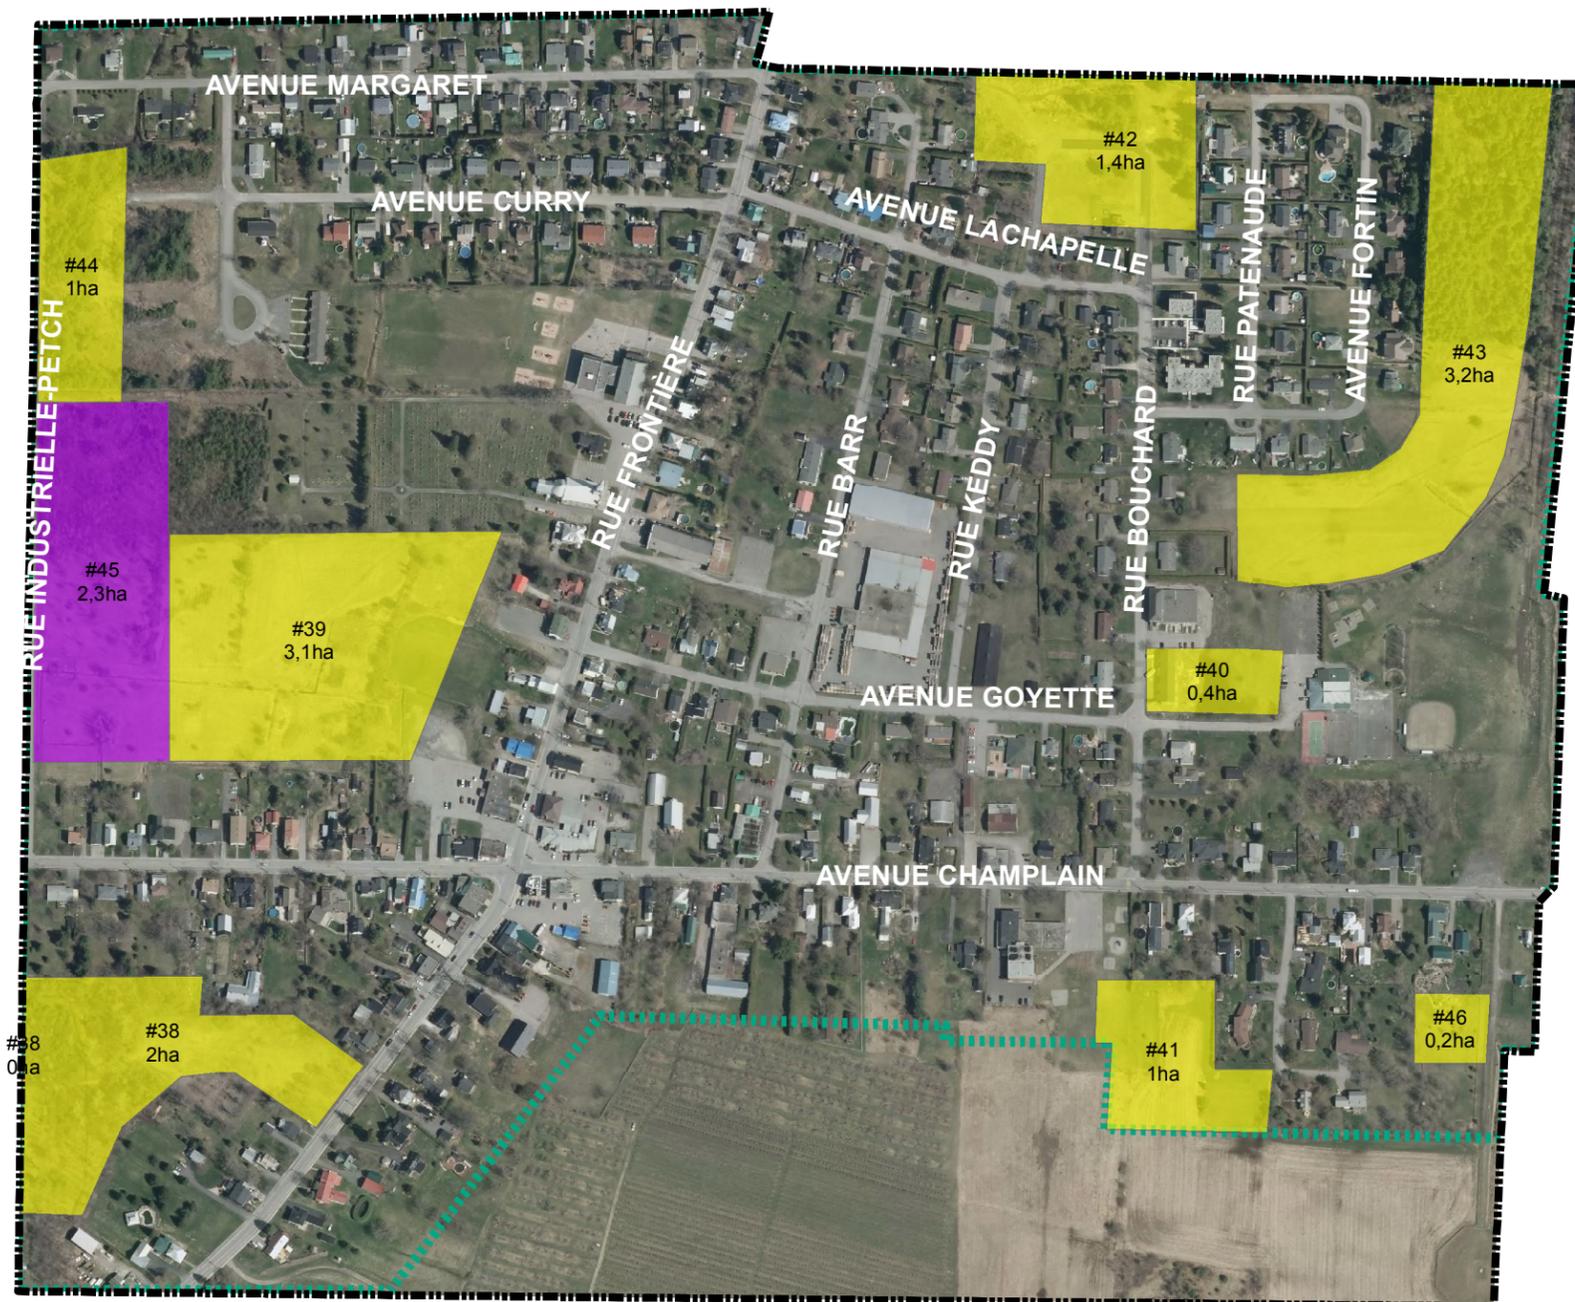

Amendement

Entrée en vigueur

Amendement	Entrée en vigueur

**CANTON DE
HEMMINGFORD**

Règlement 292

Entrée en vigueur le 11 janvier 2017

Réalisation : Provencher Urbaniste, mai 2016.

Cartographie: Marie-France Jacques, urbaniste.

Révision : Sylvain Provencher, urbaniste

Sources : SADR des Jardins de Napierville, août 2014

Evimbec, matrice graphique, 2016



**PROVENCHER
URBANISTE**