


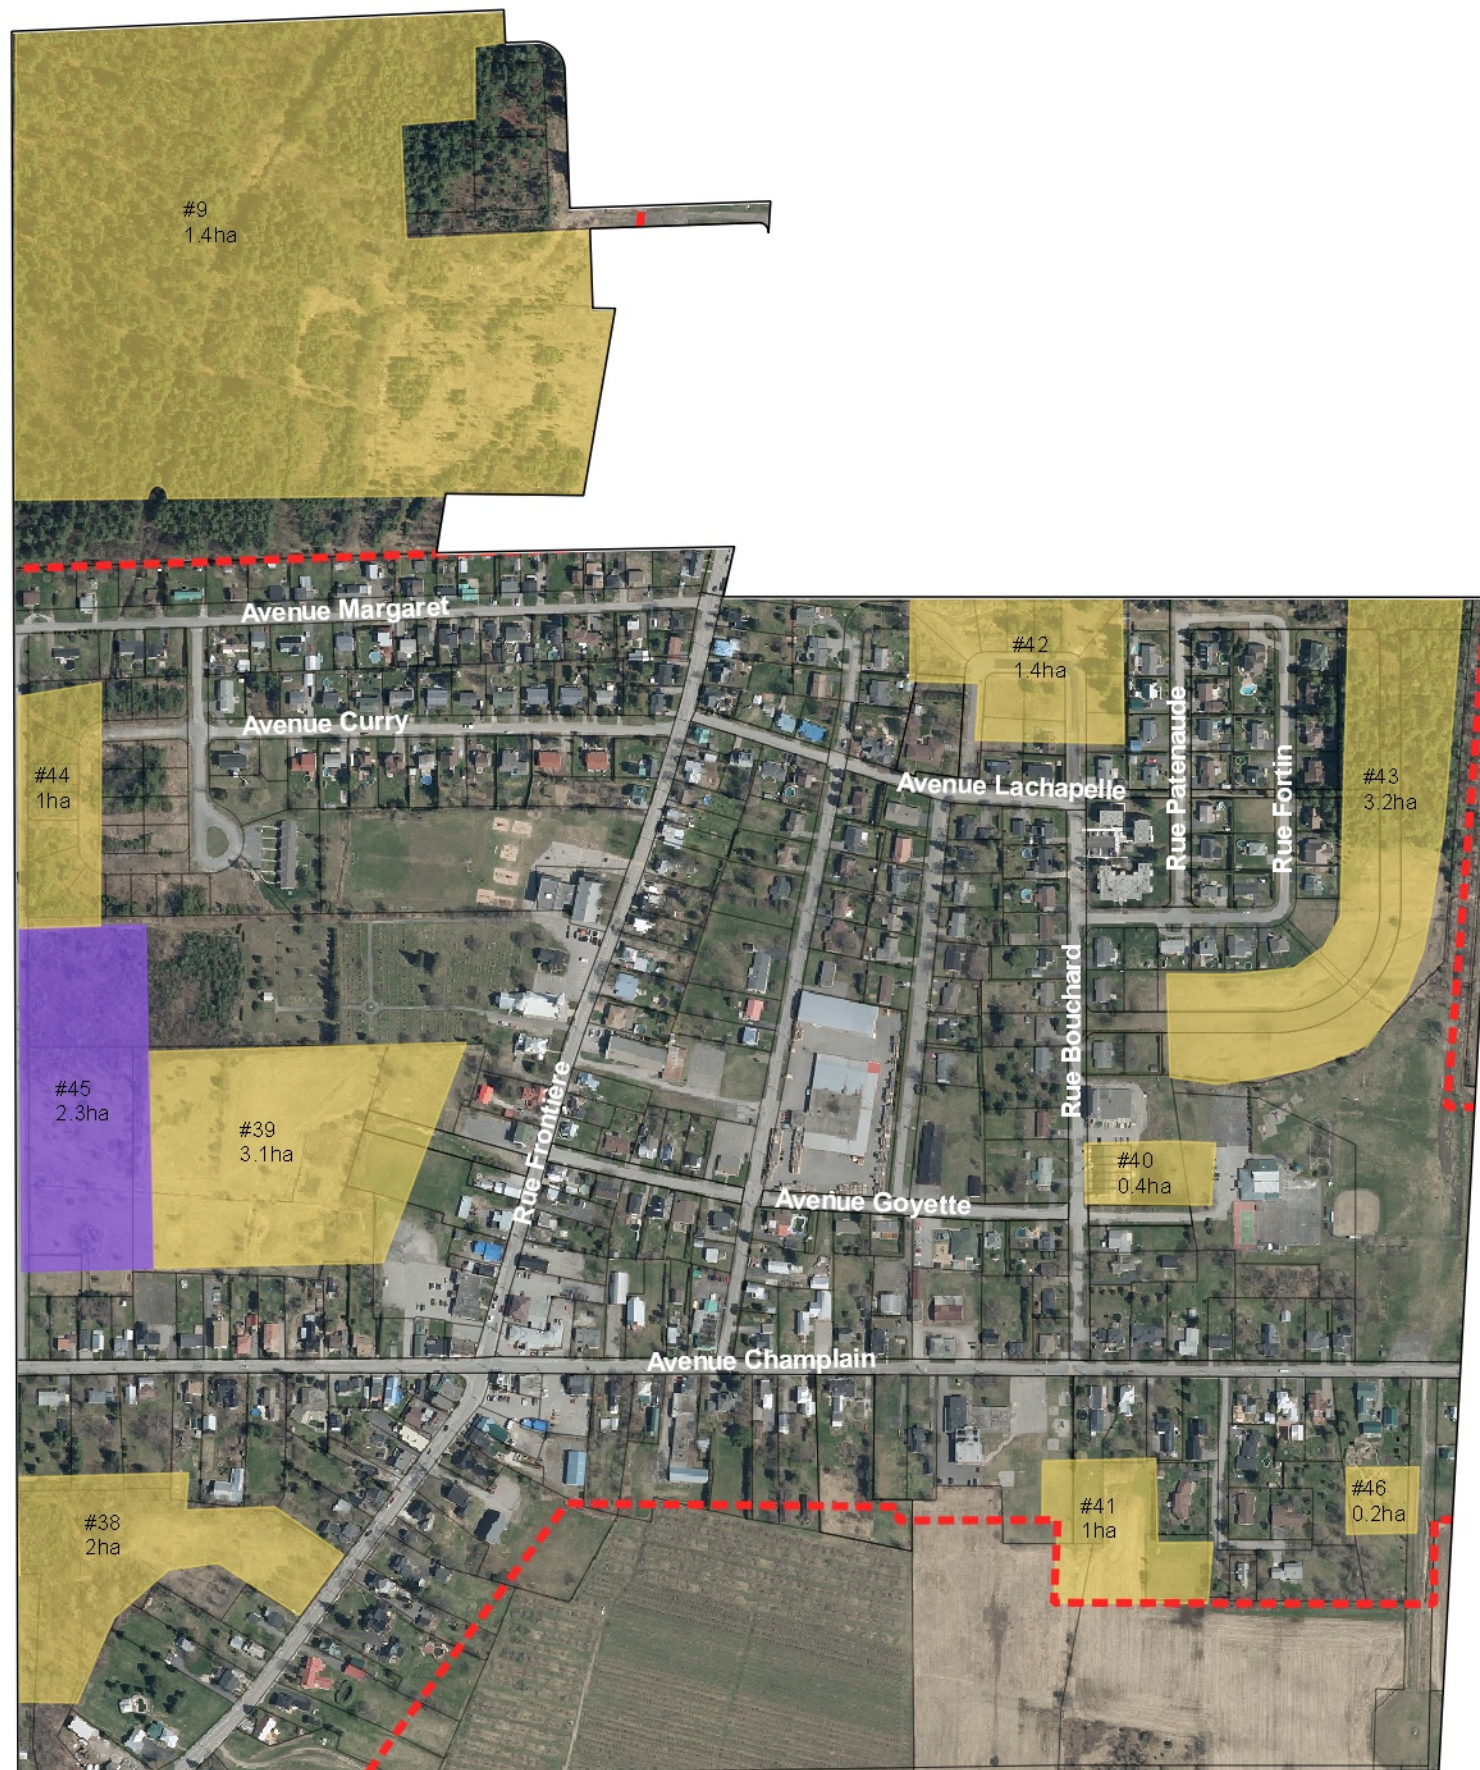


VILLAGE DE HEMMINGFORD

TERRAINS VACANTS

- Vacant Industriel
- Vacant résidentiel

Autres éléments

- Périmètre urbain

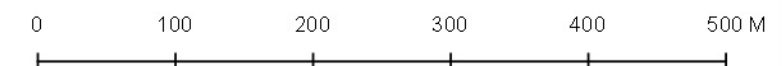

1:5 500



Amendement

Entrée en vigueur

Numéro de règlement :

Entrée en vigueur :

Conception: Alexandre Hamelin, urbaniste-stagiaire
Date de réalisation: 3 novembre 2017

Source: SADR de la MRC des Jardins-de-Napierville
Evinbec, 2017

