


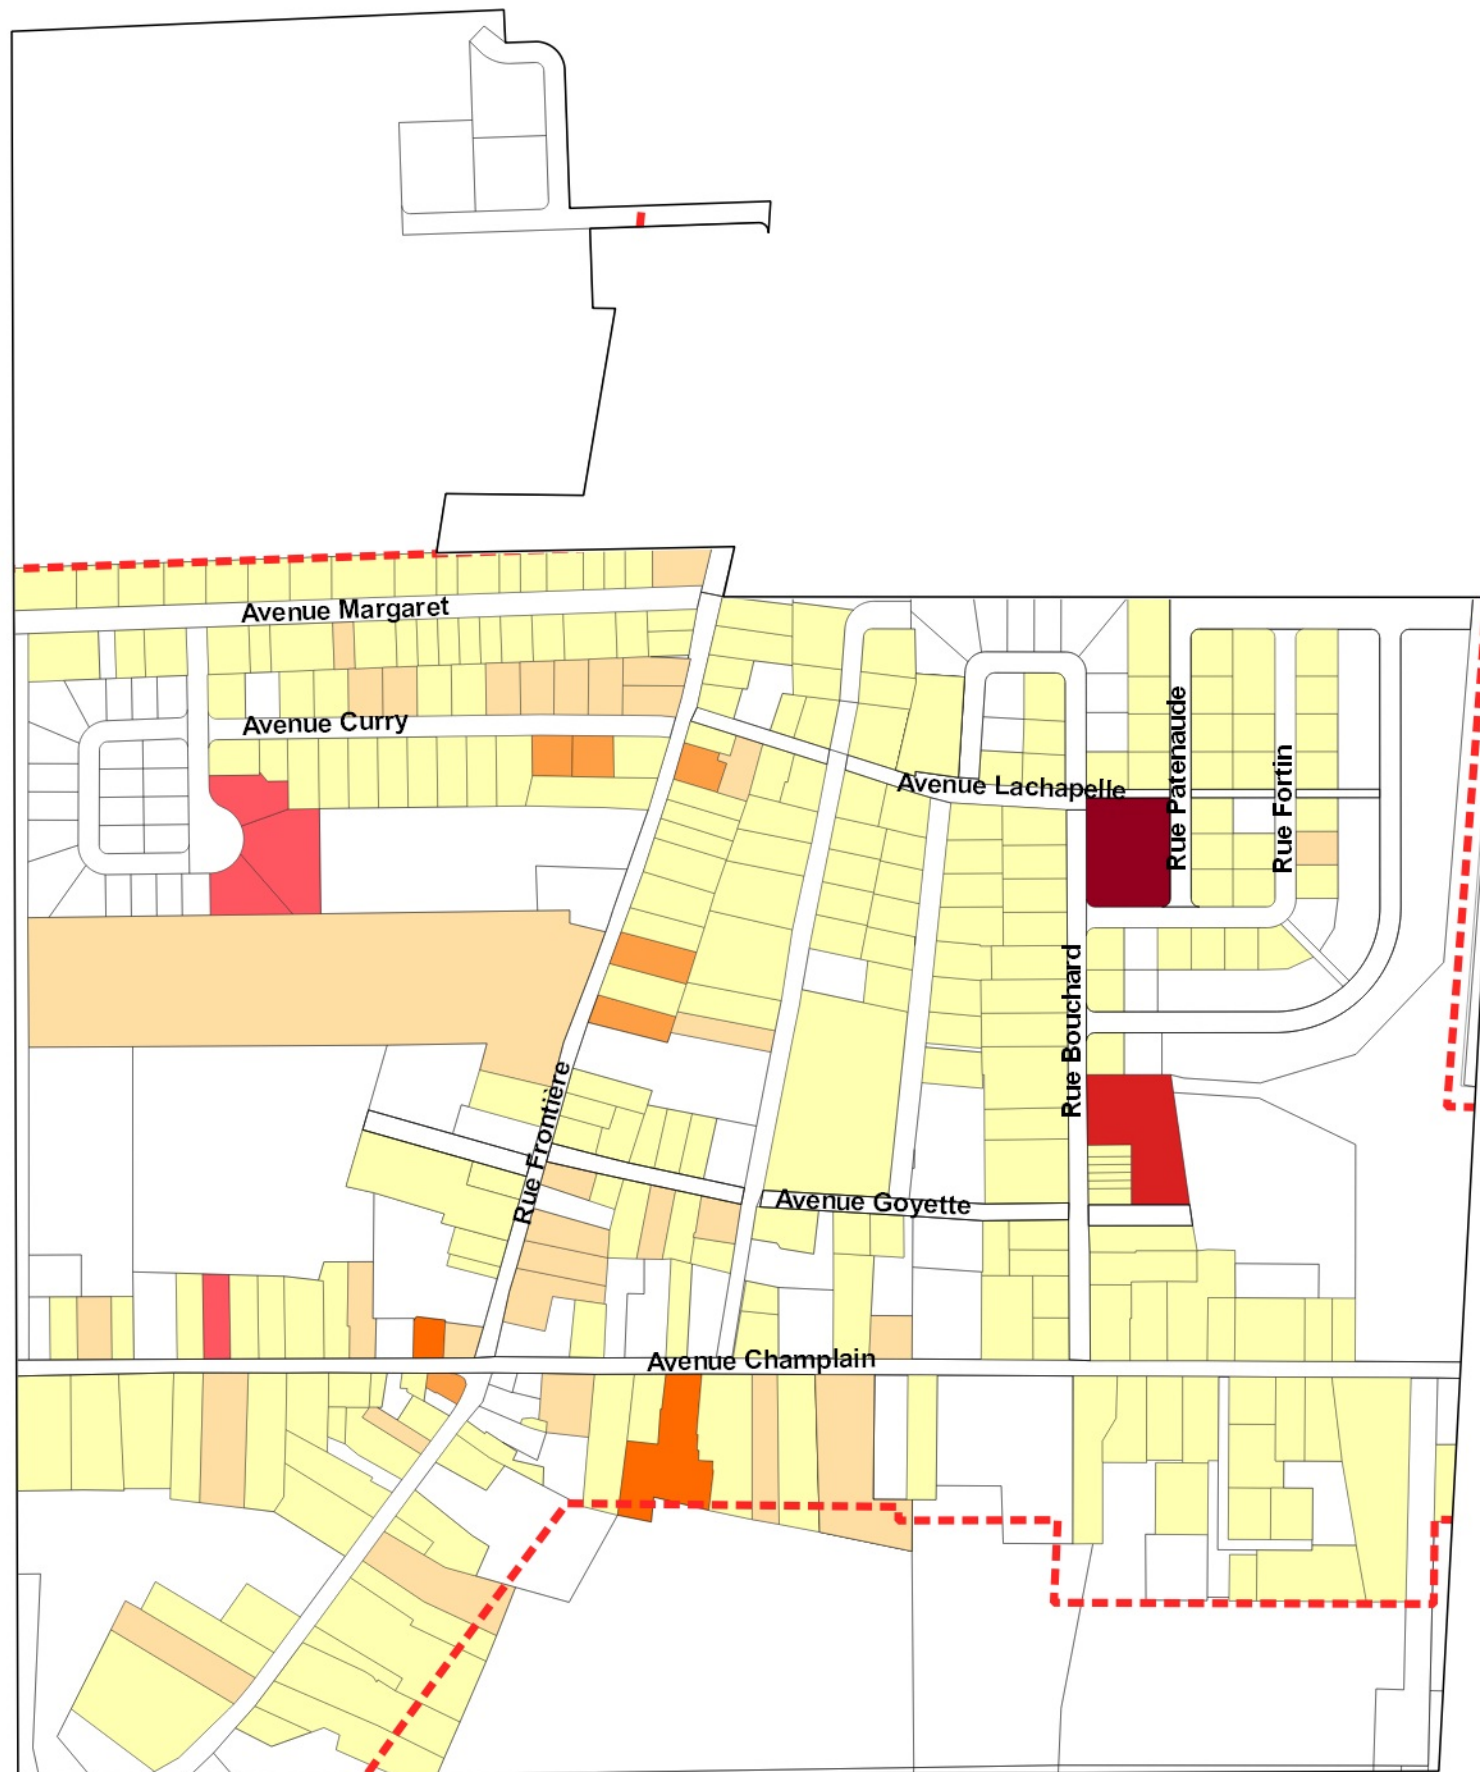

# VILLAGE DE HEMMINGFORD


## CARTE DE L'OCCUPATION DU SOL

### OCCUPATION RÉSIDENTIELLE

- 1 logement (242)
- 2 logements (30)
- 3 logements (7)
- 4 logements (2)
- 6 logements (2)
- 13 logements (1)
- 30 logements (1)

### Autres éléments

- Périmètre urbain

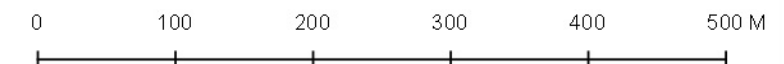

1:5 500



### Amendement

### Entrée en vigueur

\_\_\_\_\_  
\_\_\_\_\_  
\_\_\_\_\_

\_\_\_\_\_  
\_\_\_\_\_  
\_\_\_\_\_

### Numéro de règlement :

### Entrée en vigueur :

Conception: Alexandre Hamelin, urbaniste-stagiaire  
Date de réalisation: 3 novembre 2017

Source: SADR de la MRC des Jardins-de-Napierville  
Evinbec, 2017

