


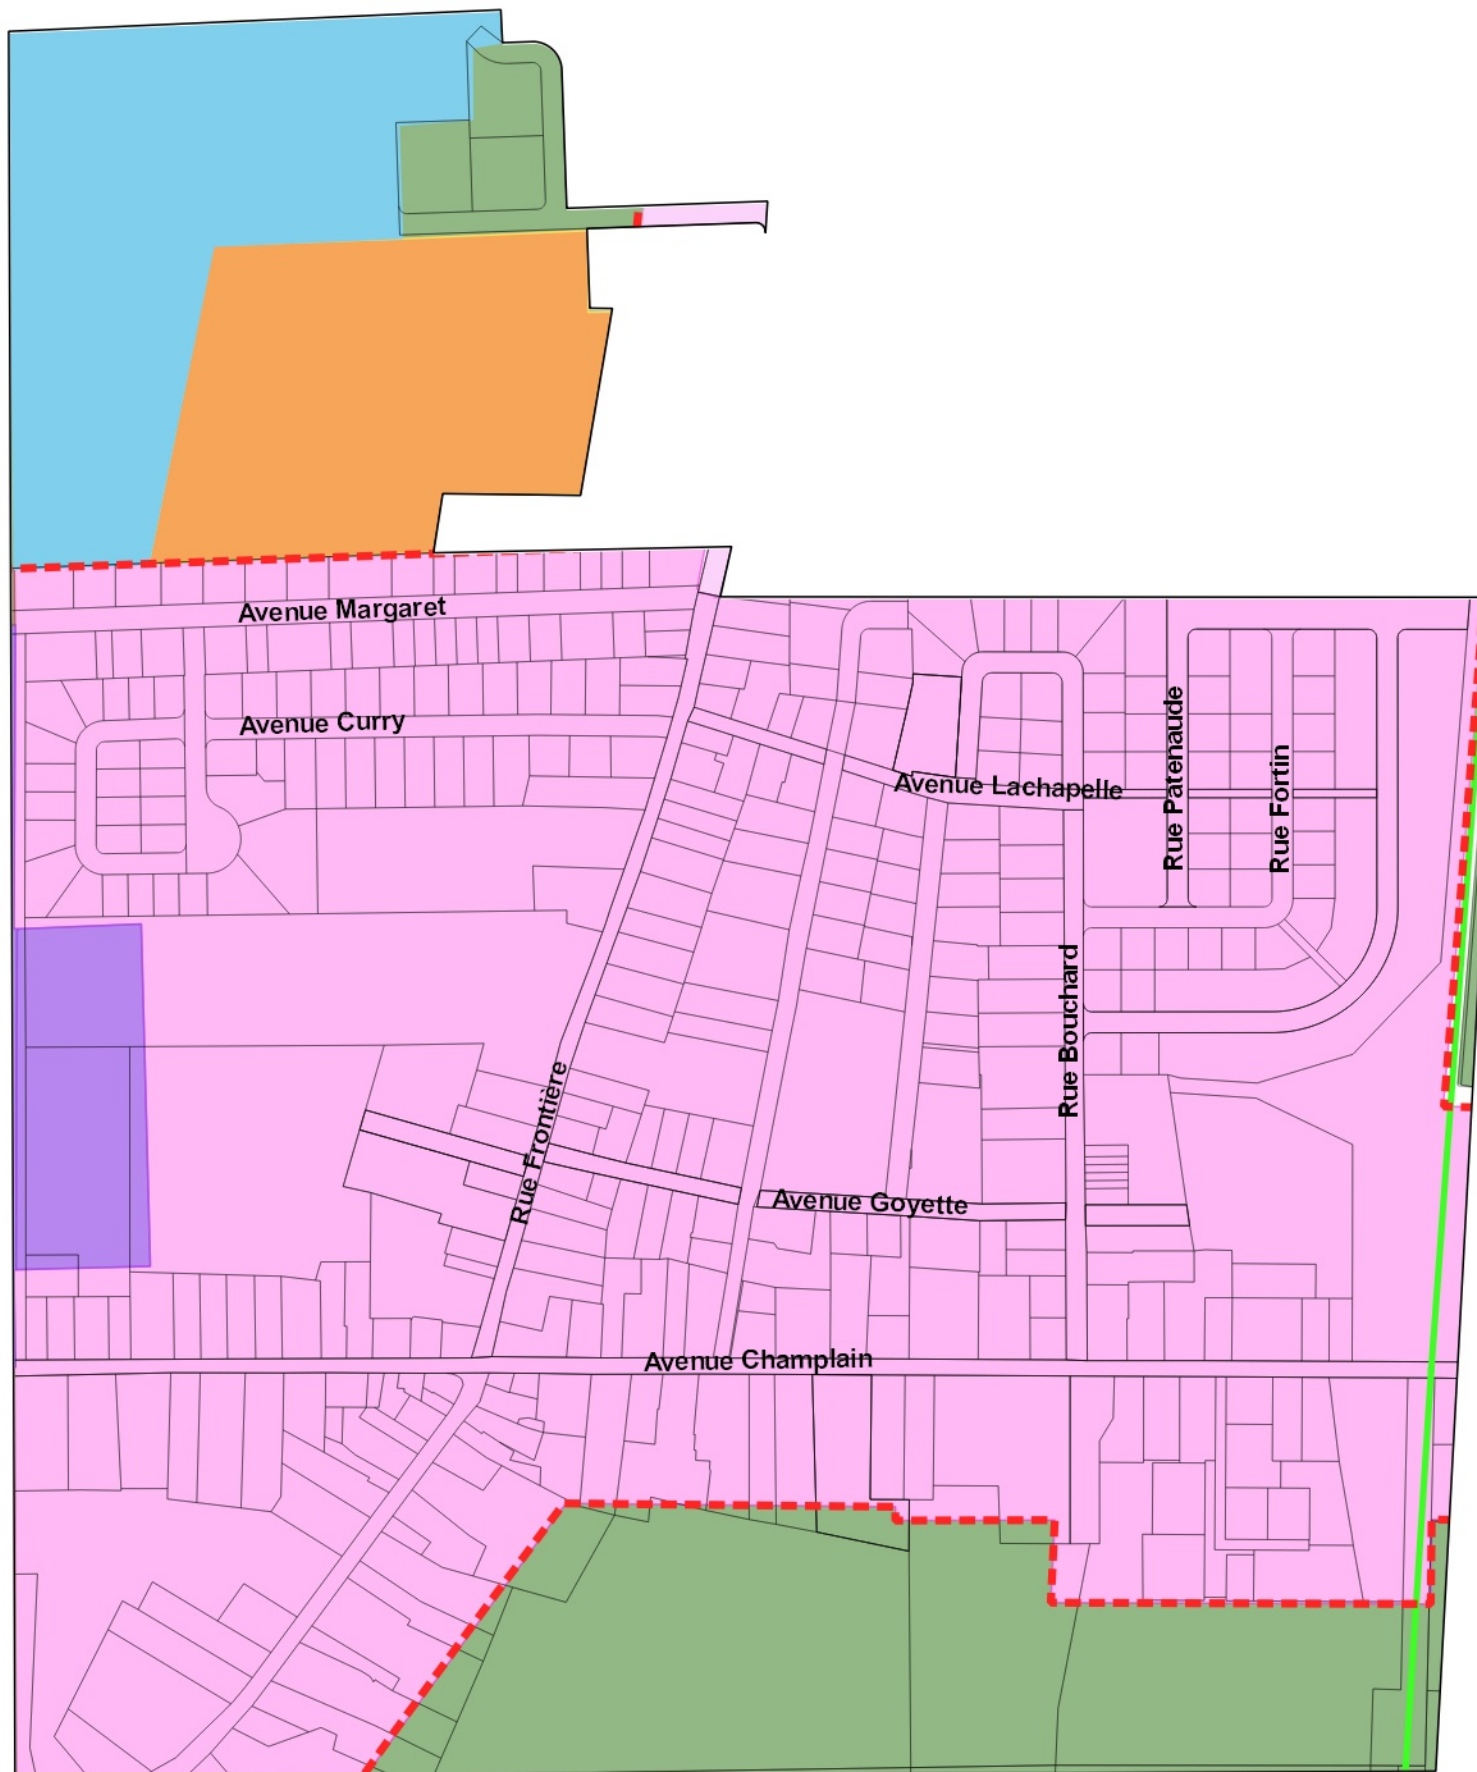

VILLAGE DE HEMMINGFORD

CARTE DES AFFECTATIONS

Affectations

- Urbaine
- Industrielle
- Rurale résidentielle
- Réserve résidentielle
- Agroforestier type 1
- Parc régional linéaire

Autres éléments

- Périmètre urbain



1:5 500



Amendement

Entrée en vigueur

Numéro de règlement :

Entrée en vigueur :

Conception: Alexandre Hamelin, urbaniste-stagiaire
Date de réalisation: 3 novembre 2017

Source: SADR de la MRC des Jardins-de-Napierville
Evimbéc, 2017